
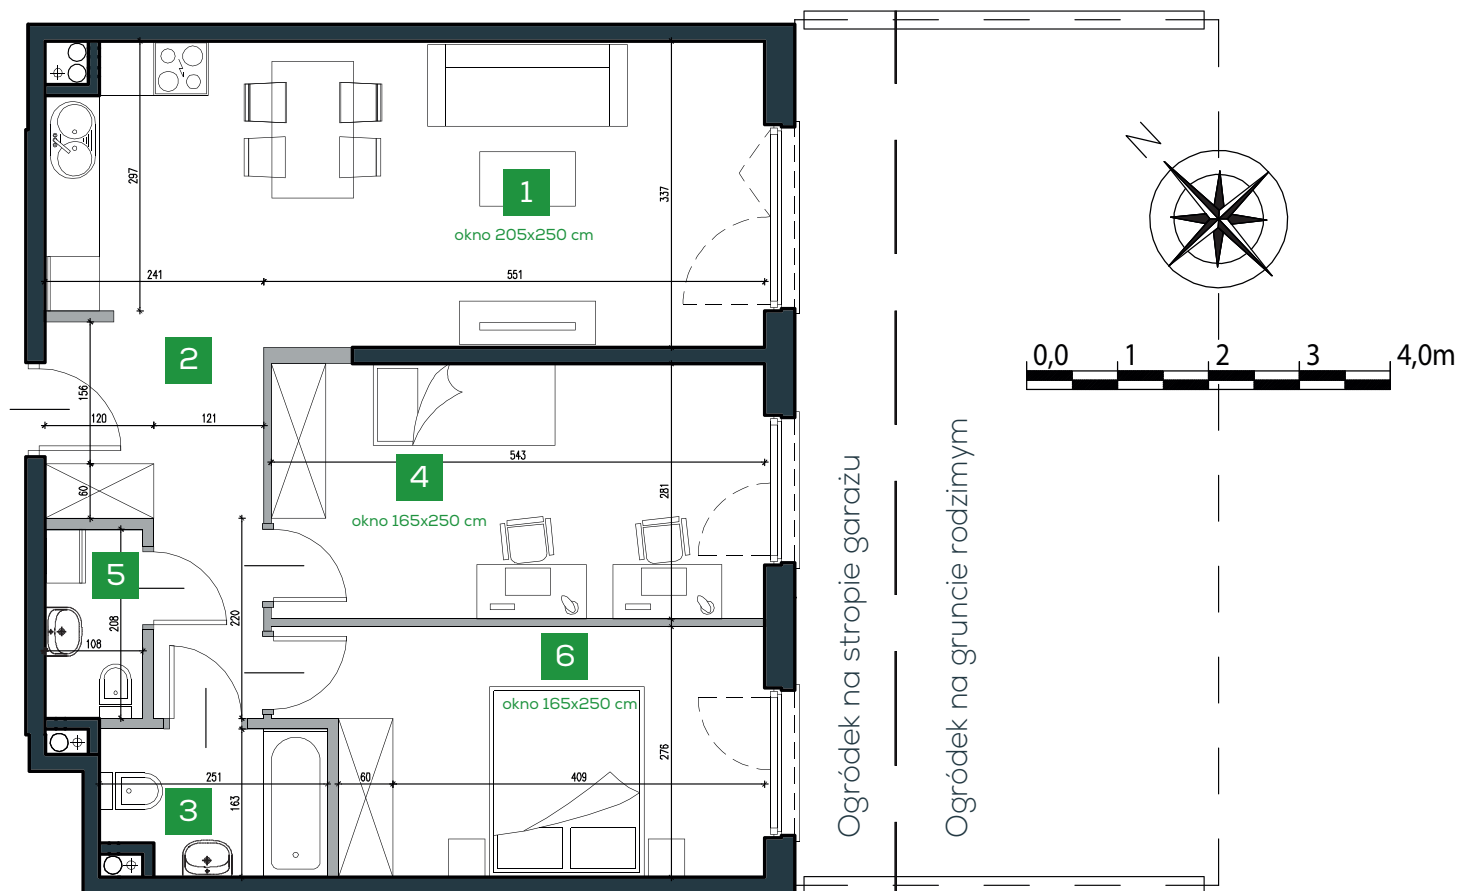


ul. Radnych

**MIESZKANIE ILOŚĆ POKOI**  
**A1.2 3**

Piętro: **Parter**  
Pow. użytkowa: **67,28 m<sup>2</sup>**

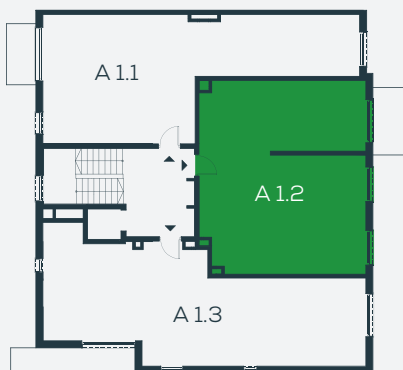

|          |                     |                            |          |                 |                            |
|----------|---------------------|----------------------------|----------|-----------------|----------------------------|
| <b>1</b> | Salon + Aneks kuch. | <b>25,21 m<sup>2</sup></b> | <b>4</b> | Pokój 2-osobowy | <b>15,01 m<sup>2</sup></b> |
| <b>2</b> | Przedpokój          | <b>7,73 m<sup>2</sup></b>  | <b>5</b> | Toaleta         | <b>2,15 m<sup>2</sup></b>  |
| <b>3</b> | Łazienka            | <b>3,74 m<sup>2</sup></b>  | <b>6</b> | Pokój           | <b>13,44 m<sup>2</sup></b> |
|          |                     |                            | <b>7</b> | Ogródek         | <b>44,41 m<sup>2</sup></b> |

■ Ściany nieusuwalne    ■ Ściany działowe

Biuro Sprzedaży:  
ul. Radnych 2, Józefostaw

+48 500 330 700

✉ biuro@radnych2.pl

www.radnych2.pl

**WARPOL**  
DEVELOPMENT  
Spółka z o.o.

Plac Wojska Polskiego 114  
05-075 Warszawa